



Ministero dei beni e delle attività culturali e del turismo
Segretariato Regionale del Ministero dei beni e delle attività culturali
e del turismo per il Molise - Campobasso

DOCUMENTAZIONE GRAFICA E FOTOGRAFICA

PROGETTO ESECUTIVO

N. A/04/14 (Capo B)

Rimodulazione degli interventi e variata distribuzione di spesa

CUP F57E13000360002

Accordo di programma quadro "Beni ed attività culturali" nella Regione Molise
APQ settore Beni Culturali "Interventi di tutela e valorizzazione dei siti archeologici e del settore storico-artistico del Molise"

Comune di Isernia (IS)

Museo del Paleolitico

Completamento dell'allestimento didattico dei padiglioni del Museo

Spesa prevista in €. 94.564,98 (di €. 300.000,00)

Campobasso 20 GEN 2016

IL DIRETTORE OPERATIVO





E. F. Coordinatore

**IL PROGETTISTA
e DIRETTORE DEI LAVORI
Arch. Saverio LALENTI**

IL RESPONSABILE DEL PROCEDIMENTO





Arch. Saverio LALENTI




PER COPIA CONFORME
Direttore Amministrativo E. F. Coordinatore
Mauro de Libero

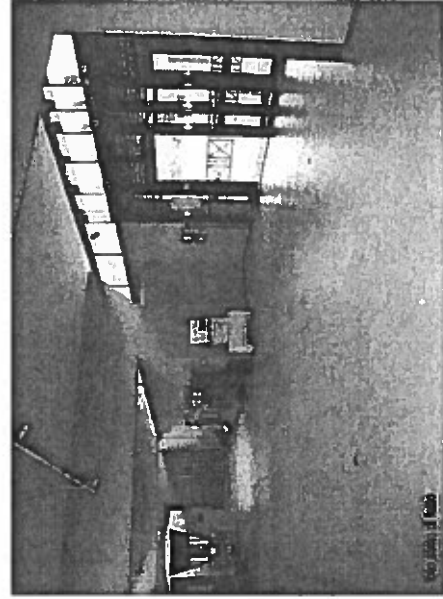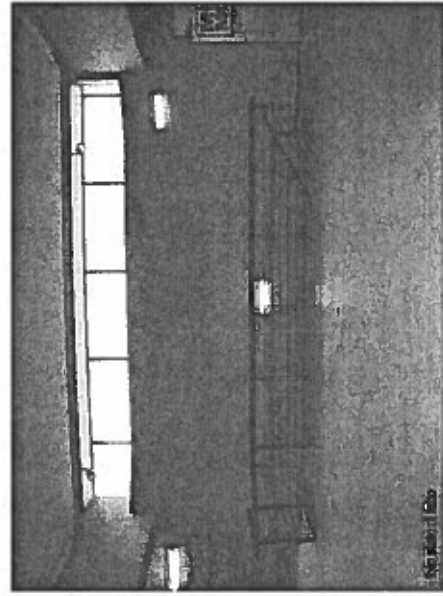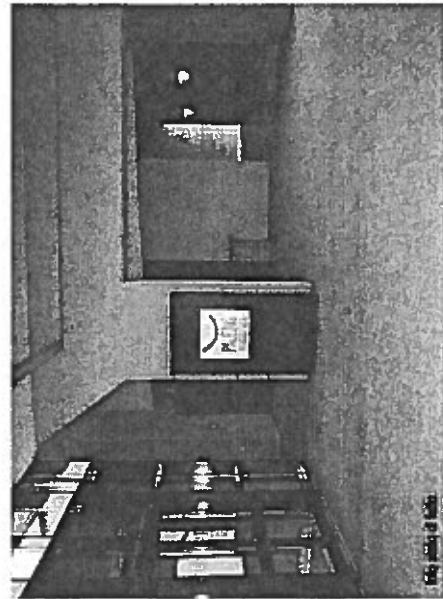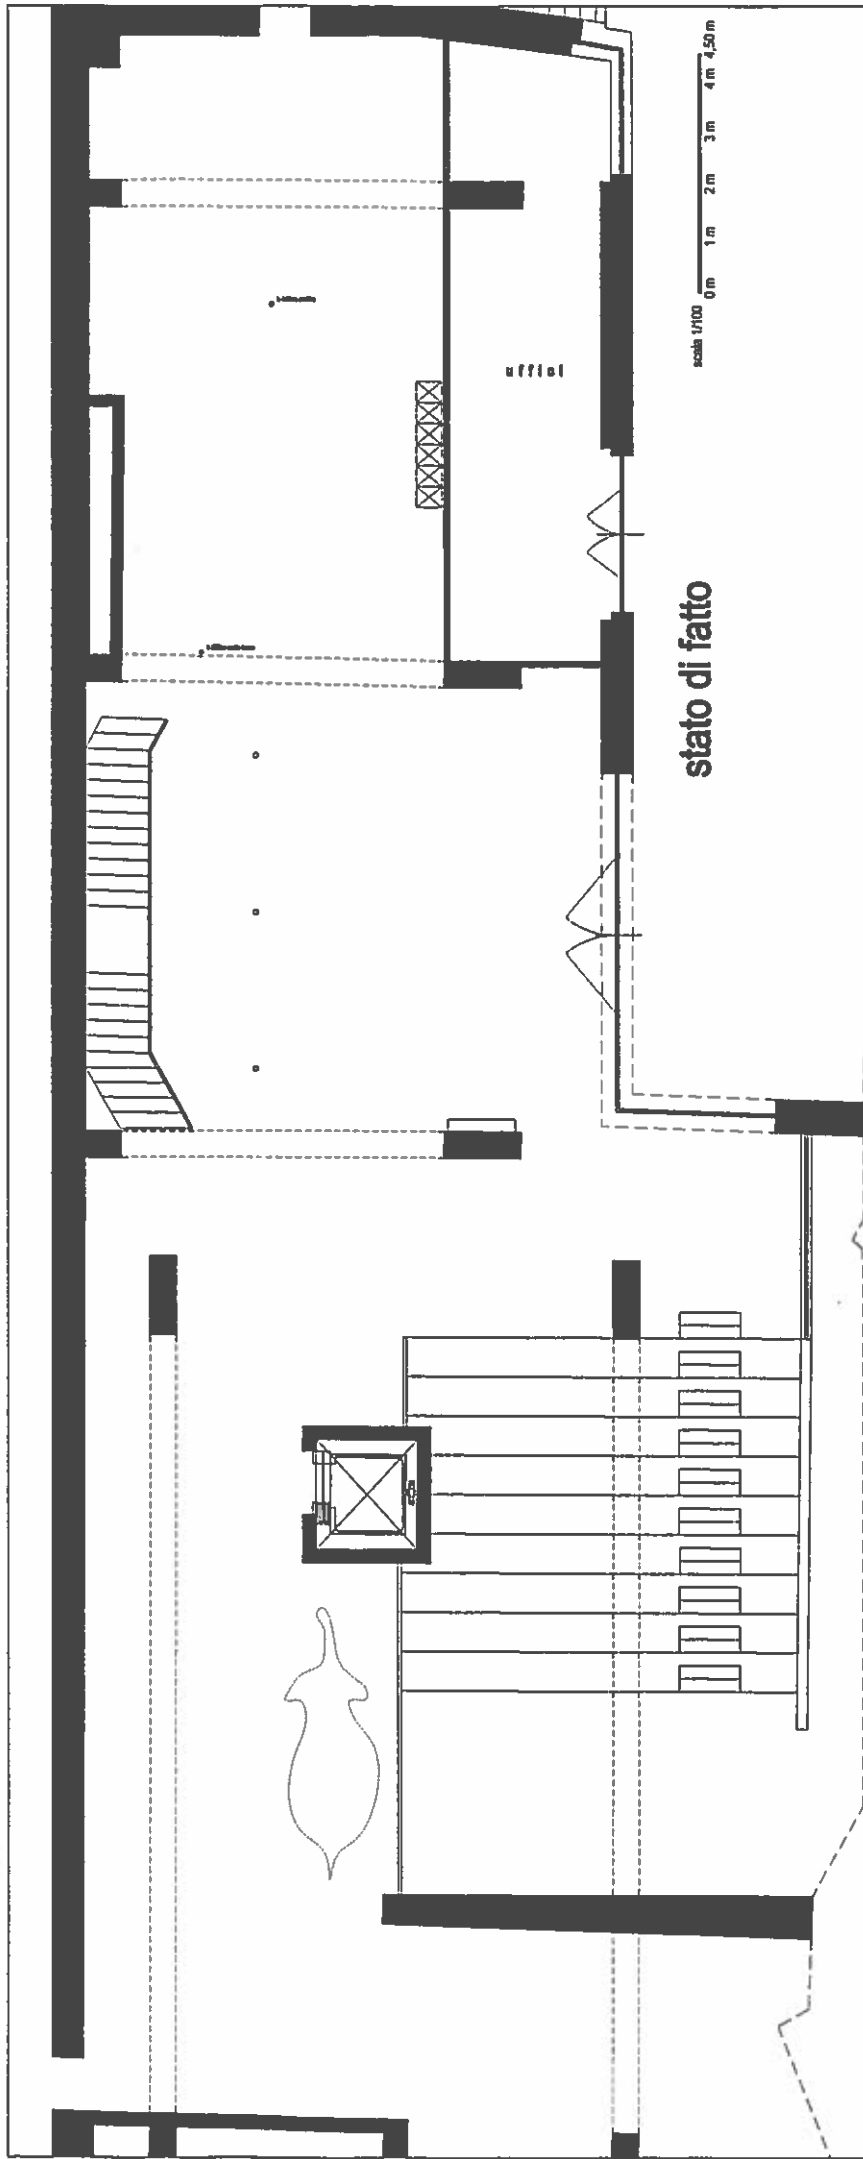

Segretariato Regionale e delle attività del Ministero dei beni culturali e del turismo per il Molise




PROGETTO PER L'ALLESTIMENTO DI UN MUSEO "LA PINETA" ISERNIA DEDICATO ALL'EVOLUZIONE DELL'UOMO PREISTORICO

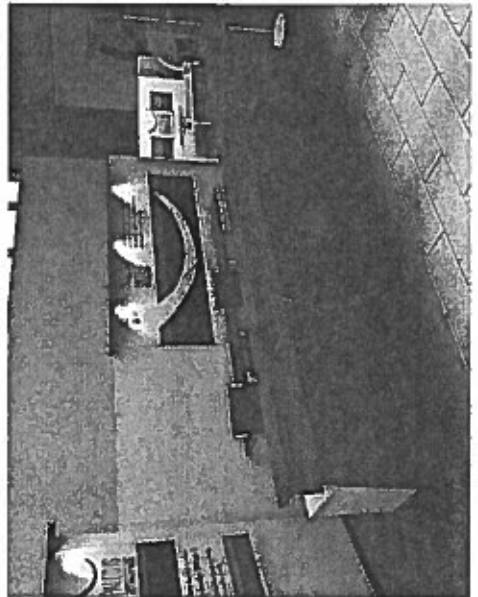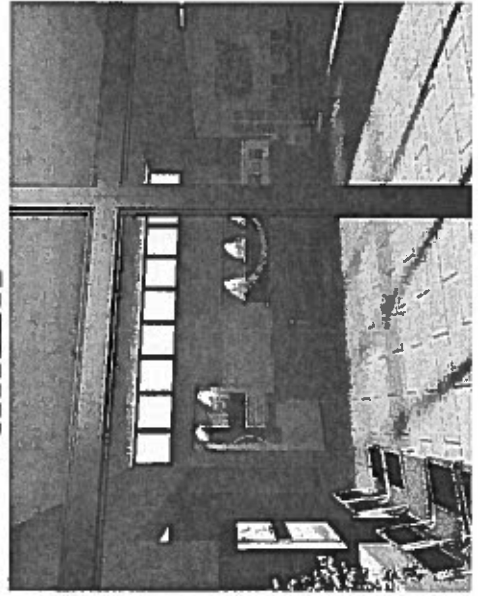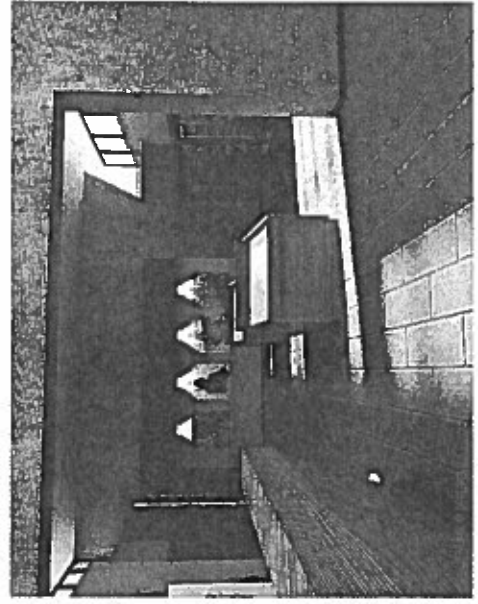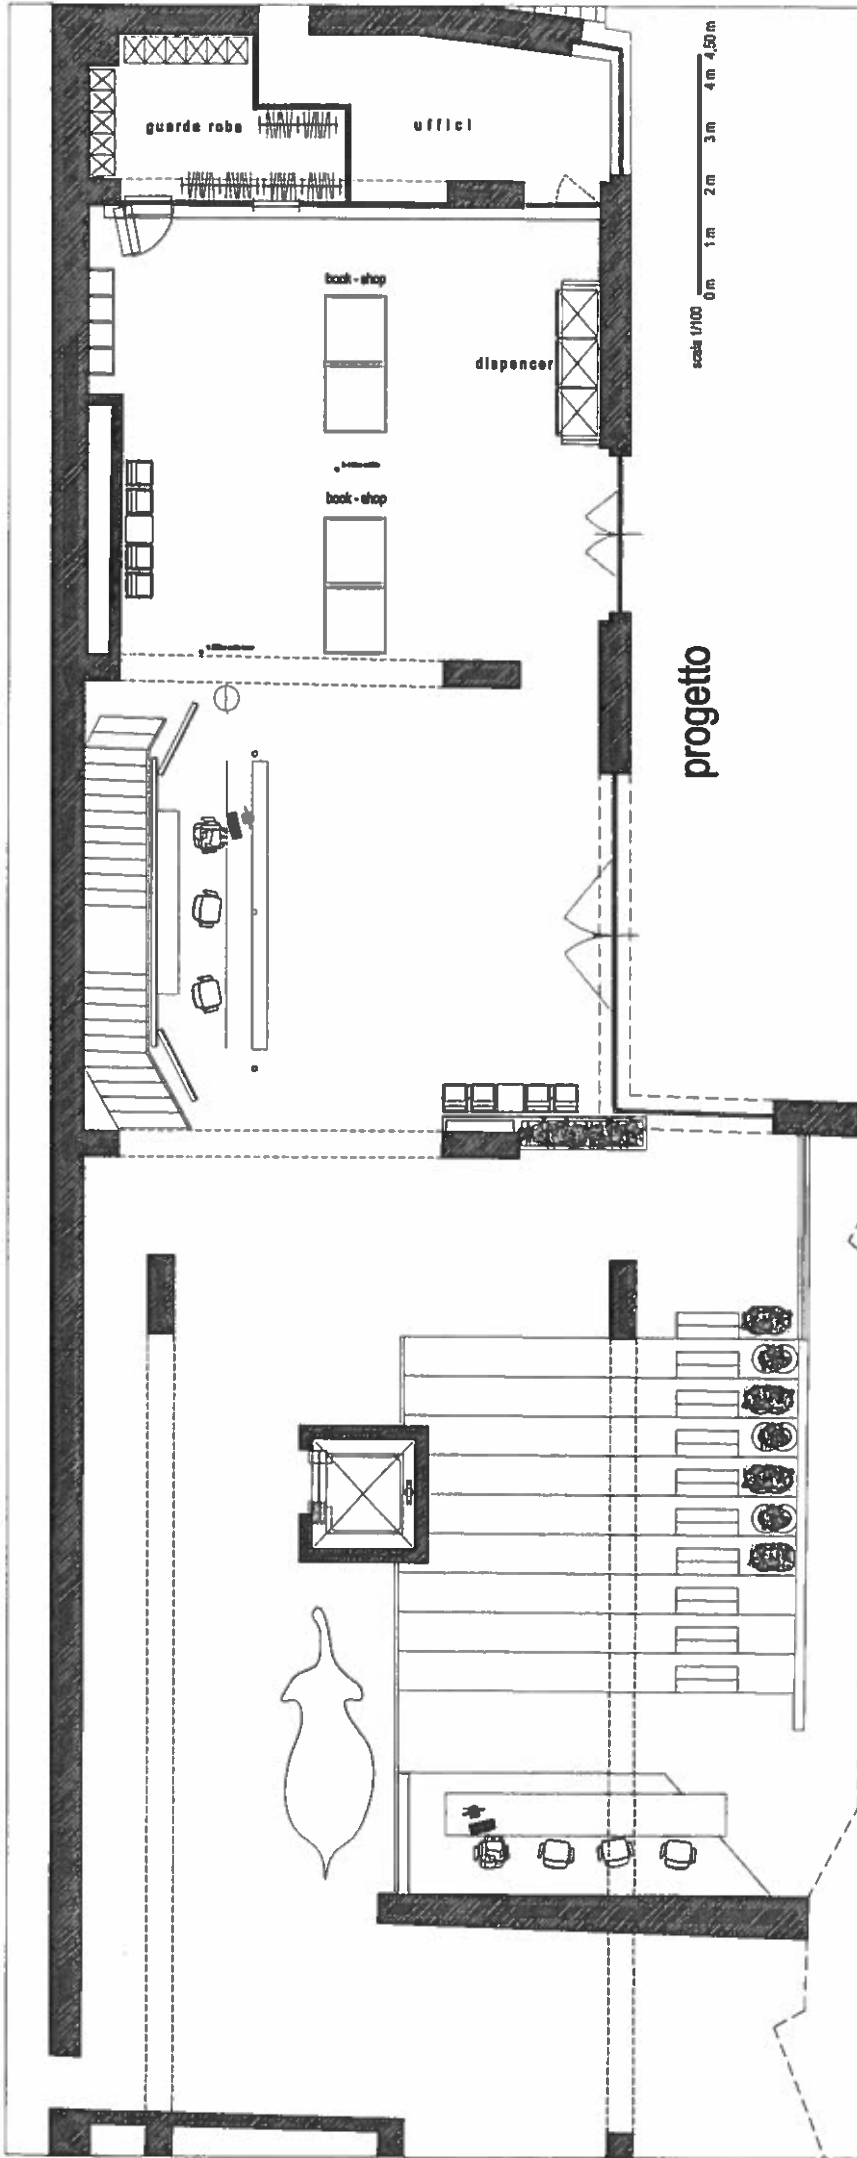

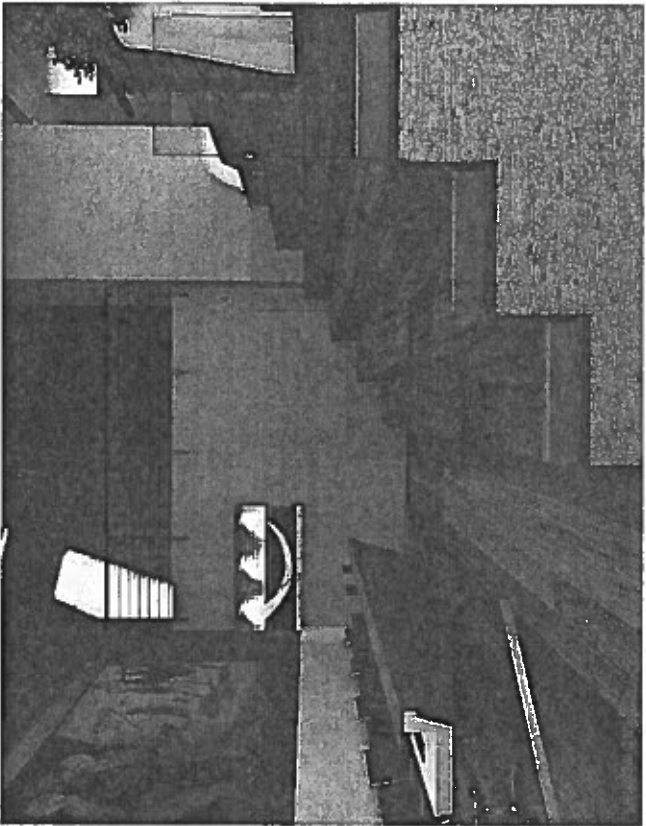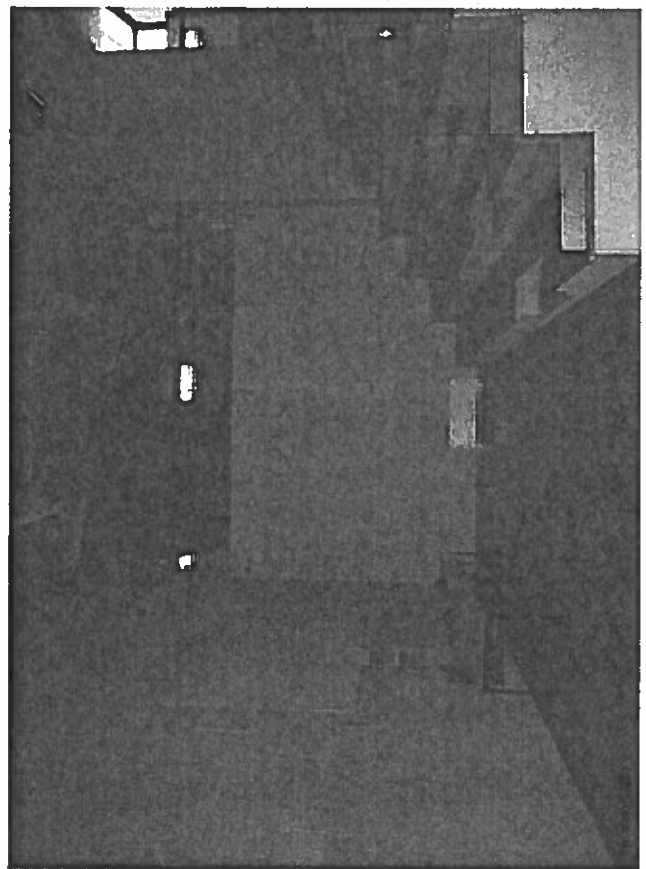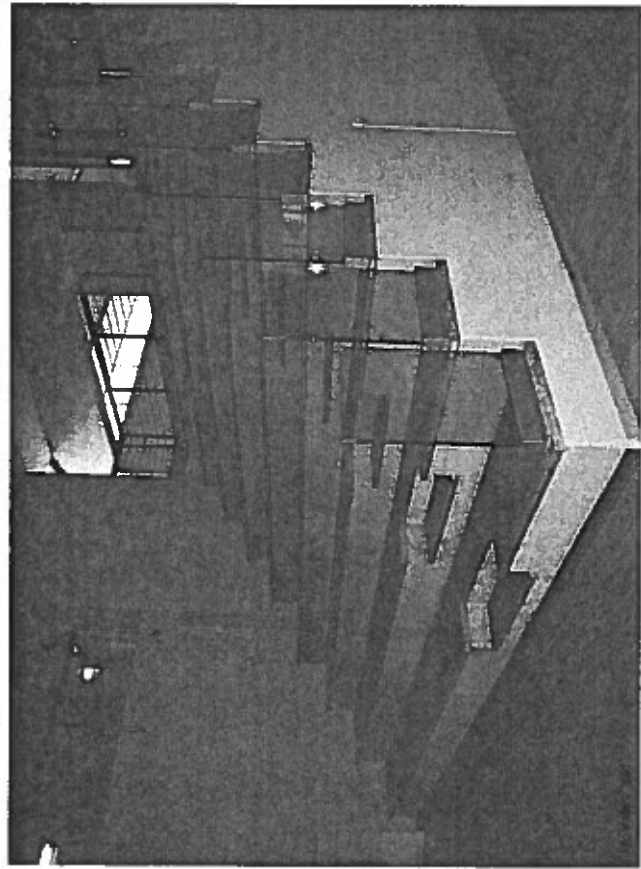


Segretariato Regionale e delle attività del Ministero dei beni culturali e del turismo per il Molise

PROGETTO PER L'ALLESTIMENTO DI UN MUSEO "LA PINETA" ISERNIA DEDICATO ALL'EVOLUZIONE DELL'UOMO PREISTORICO

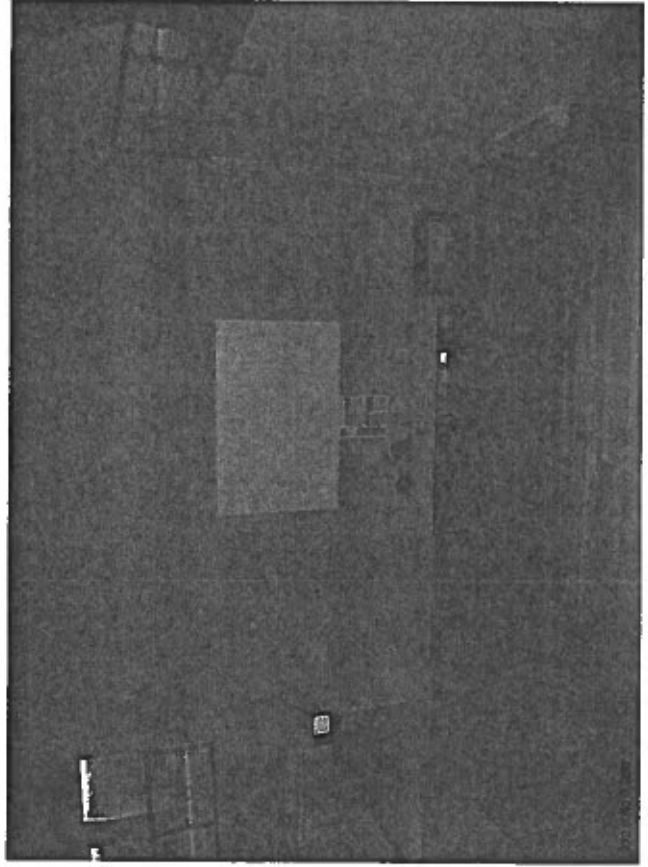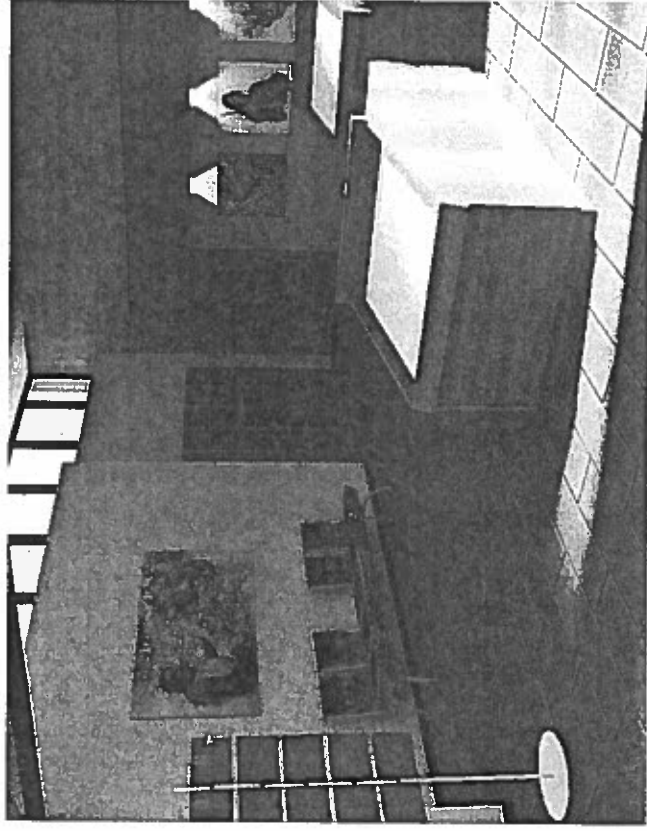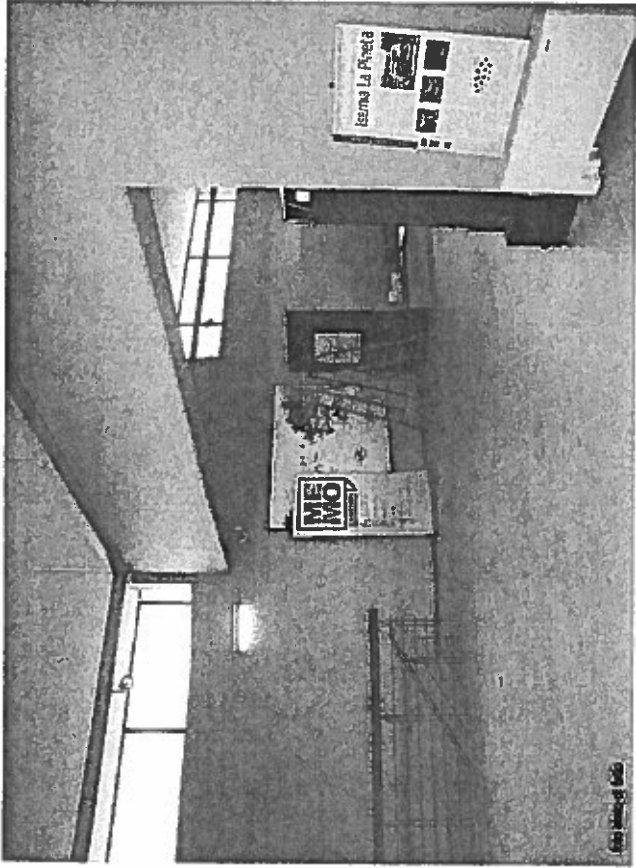



Segretariato Regionale e delle attività del Ministero dei beni culturali e del turismo per il Molise

**PROGETTO PER L'ALLESTIMENTO DI UN MUSEO "LA PINETA" ISERNIA
DEDICATO ALL'EVOLUZIONE DELL'UOMO PREISTORICO**

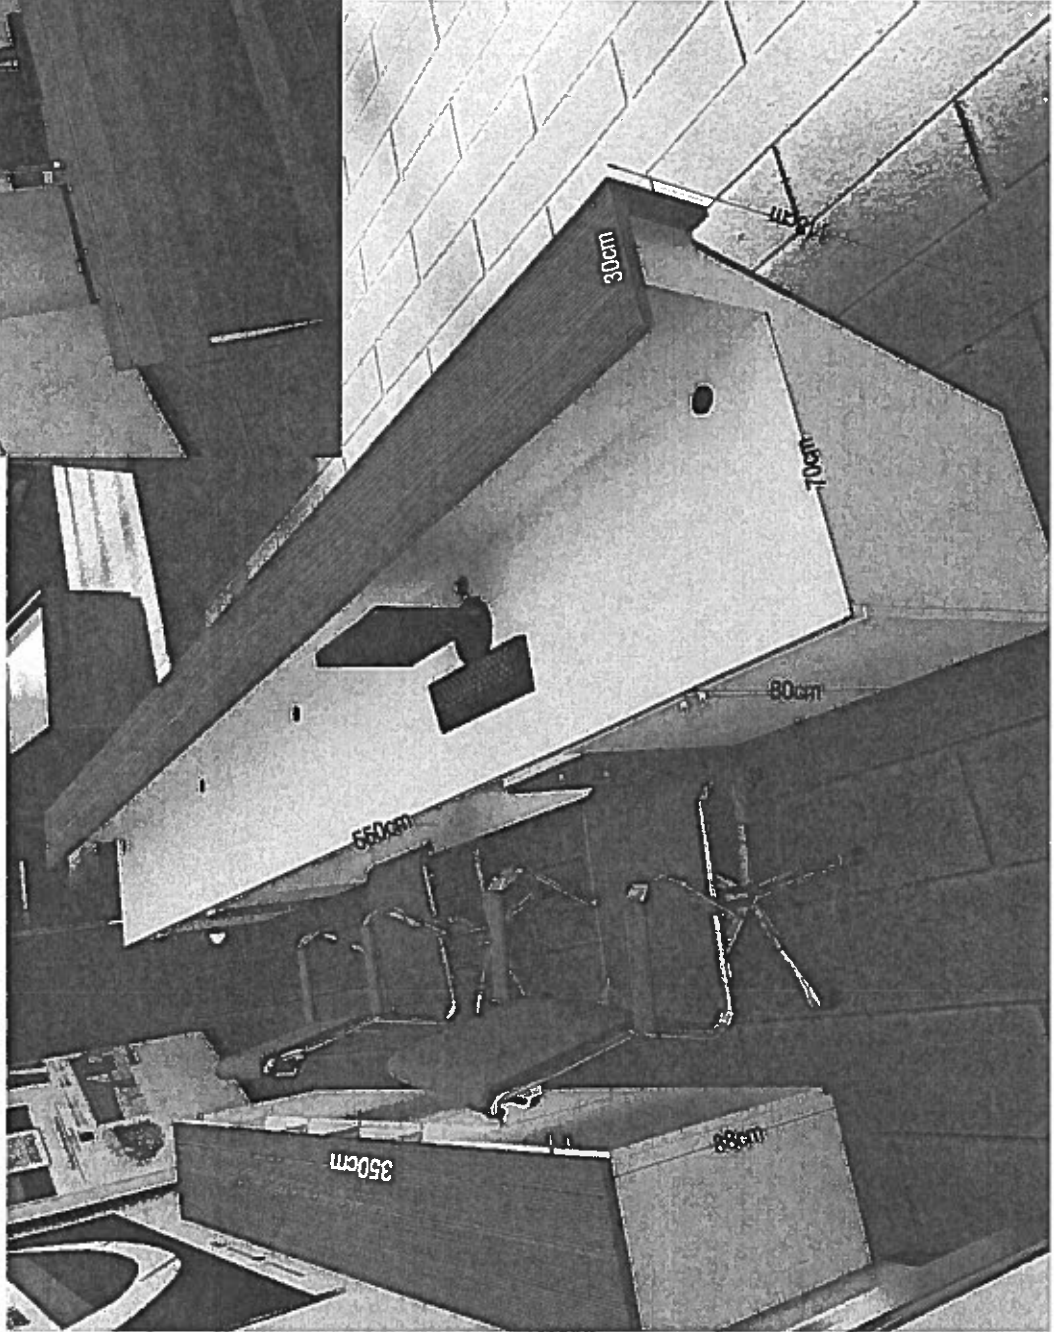


progetto (banco reception)

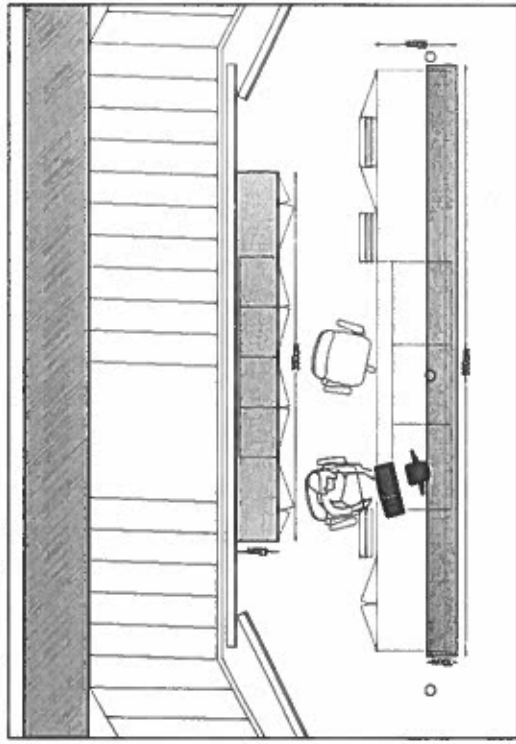


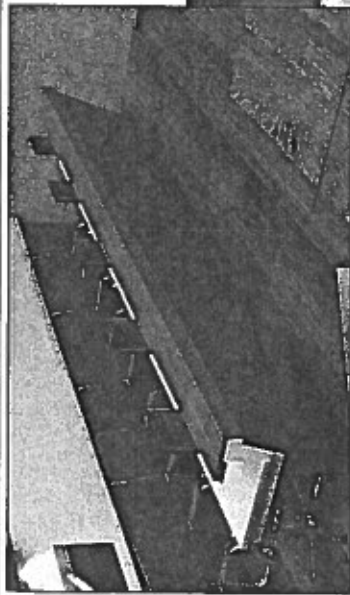


progetto (banco oratori)

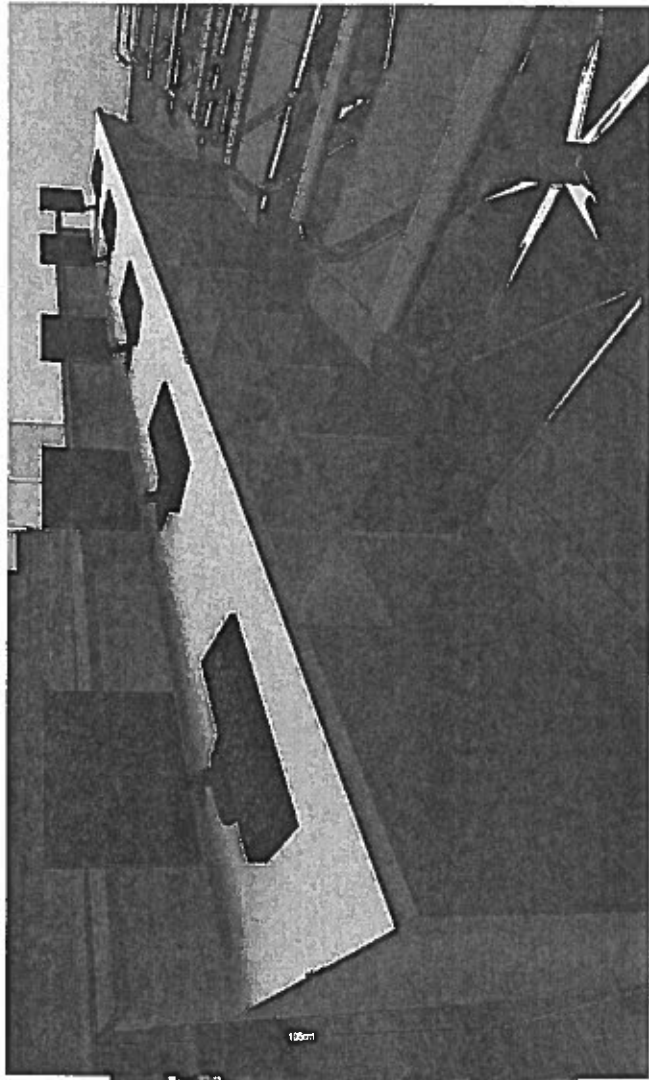

100cm

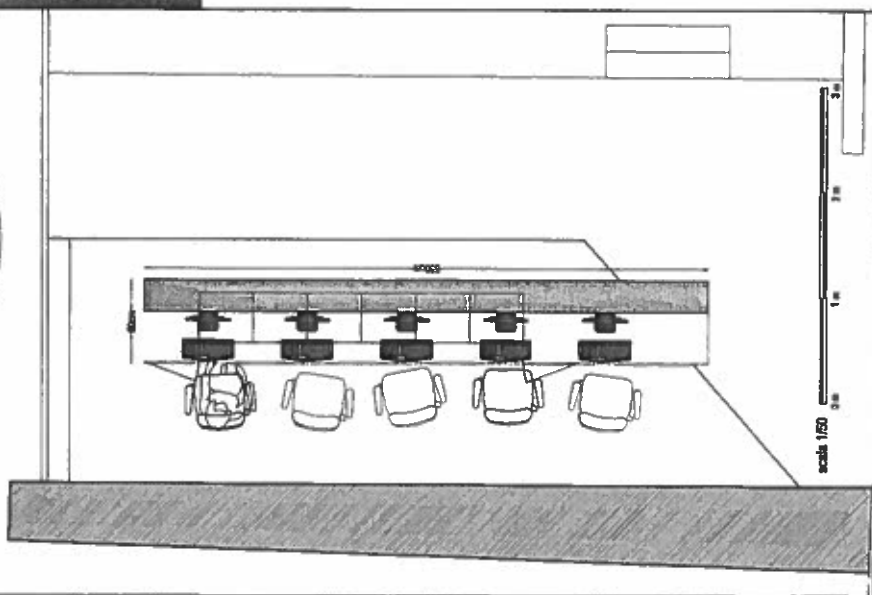

scala 1/50

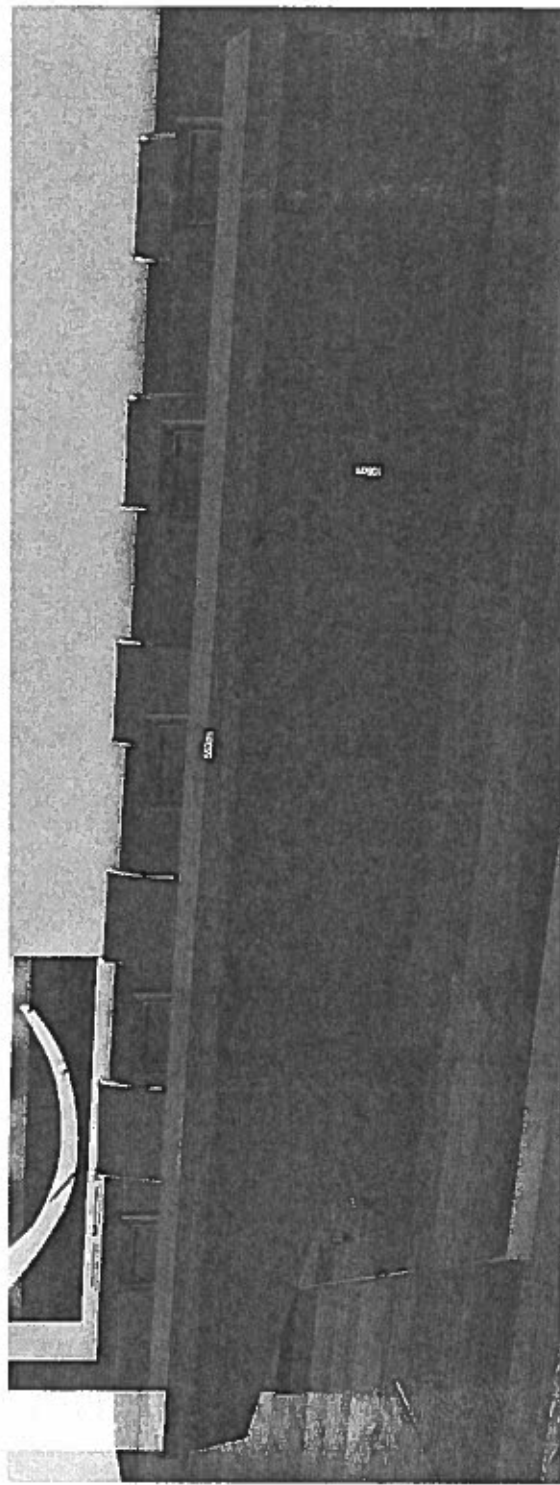

50cm

40cm

Segretariato Regionale e delle attività del Ministero dei beni culturali e del turismo per il Molise

PROGETTO PER L'ALLESTIMENTO DI UN MUSEO "LA PINETA" ISERNIA
DEDICATO ALL'EVOLUZIONE DELL'UOMO PREISTORICO

Tav. 9