



**MINISTERO DEI BENI E LE ATTIVITA' CULTURALI E
DEL TURISMO**

SOPRINTENDENZA BELLE ARTI E PAESAGGIO DEL MOLISE

CAMPOBASSO

PROGETTO N° AA/02/16

Per i lavori di : RESTAURO AFFRESCHI SETTECENTESCHI DEL CHIOSTRO DEL CONVENTO DI
SANTA MARIA DI LORETO NEL COMUNE DI TORO (CB)

D.M. 07.09.2015

E.F. 2015

CAP. 7434/4

CODICE CUP F53G15000460001

ELABORATI GRAFICI

nel comune di : TORO (CB)
di proprietà : *ECCLESIASICA*

Provincia di Campobasso
di cui al progetto AA/02/16 del 14.04.2016


Spesa prevista in € 100.000,00
(Diconsi centomila/00)

CAMPOBASSO, li 04 maggio 2016

Il Progettista
Arch. Fioravante VIGNONE

SOPRINTENDENZA BELLE ARTI E PAESAGGIO DEL MOLISE
86100 CAMPOBASSO

TAVOLA 1 :

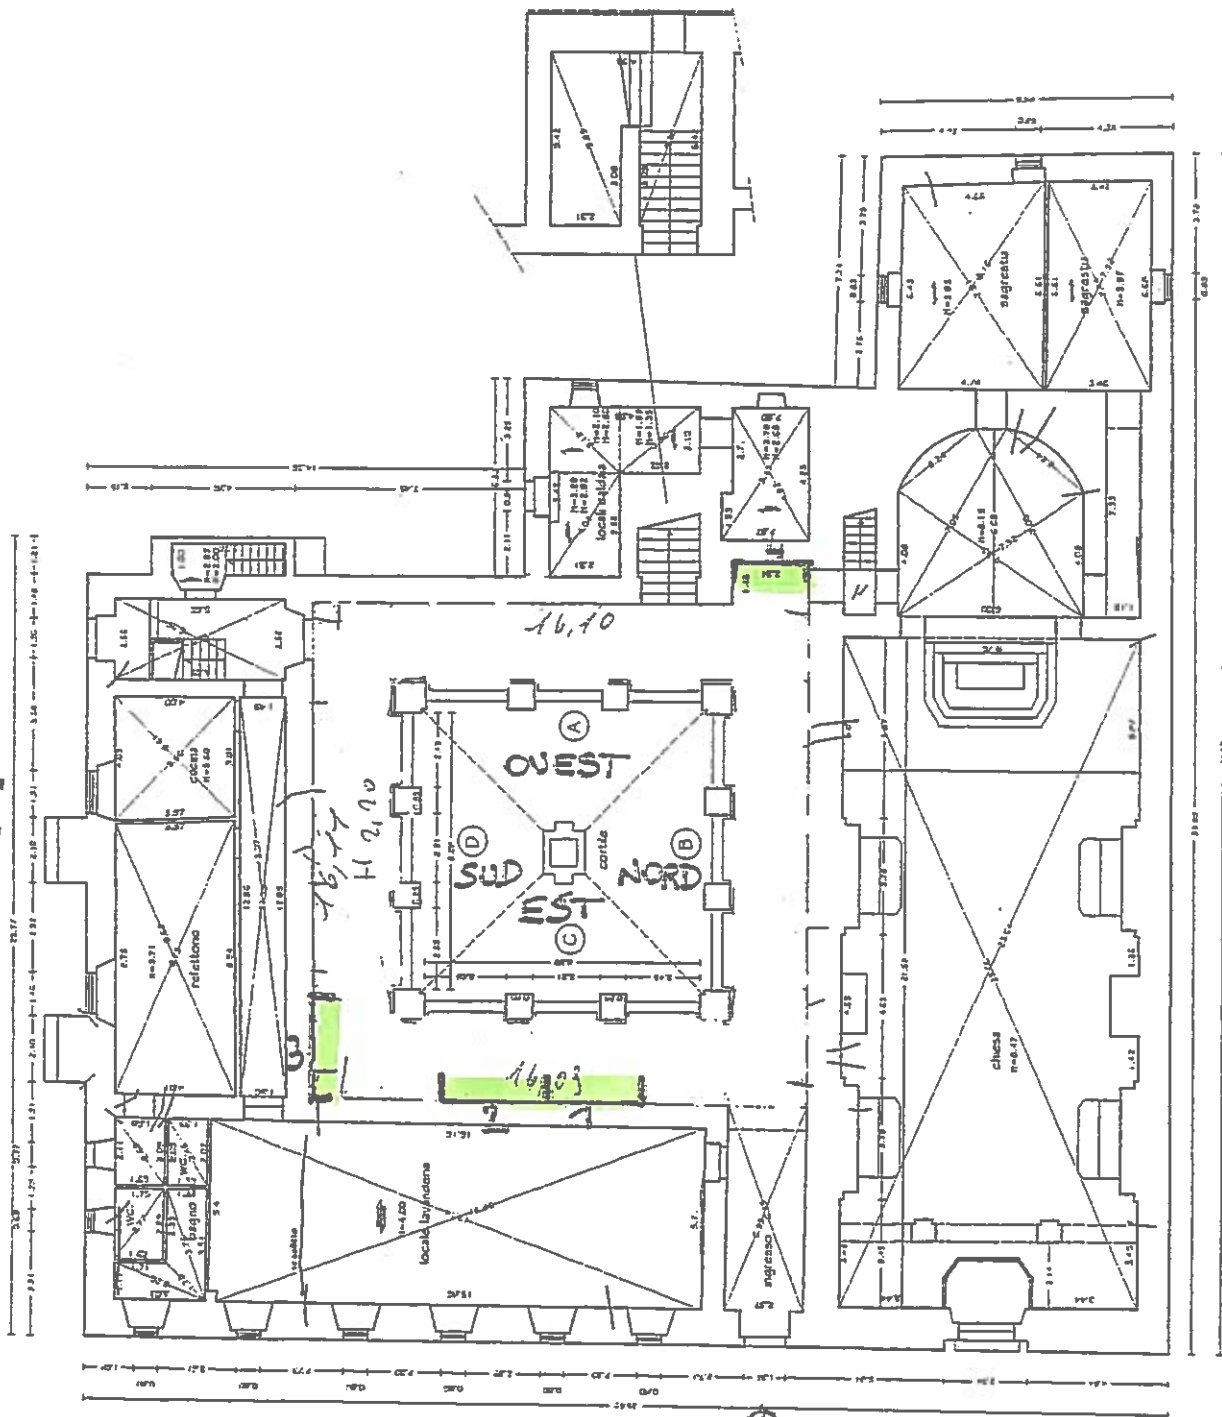

Planta Sezionata a Quota m.4.50 Scala 1:100


ENTRATA

LUNETTE CON RESTAURO PITTORICO GIÀ ESEGUITE

- N° 1 e 2 LATO EST
- N° 3 LATO SUD
- N° 4 LATO OVEST

TAVOLA 2 :

LATO OVEST

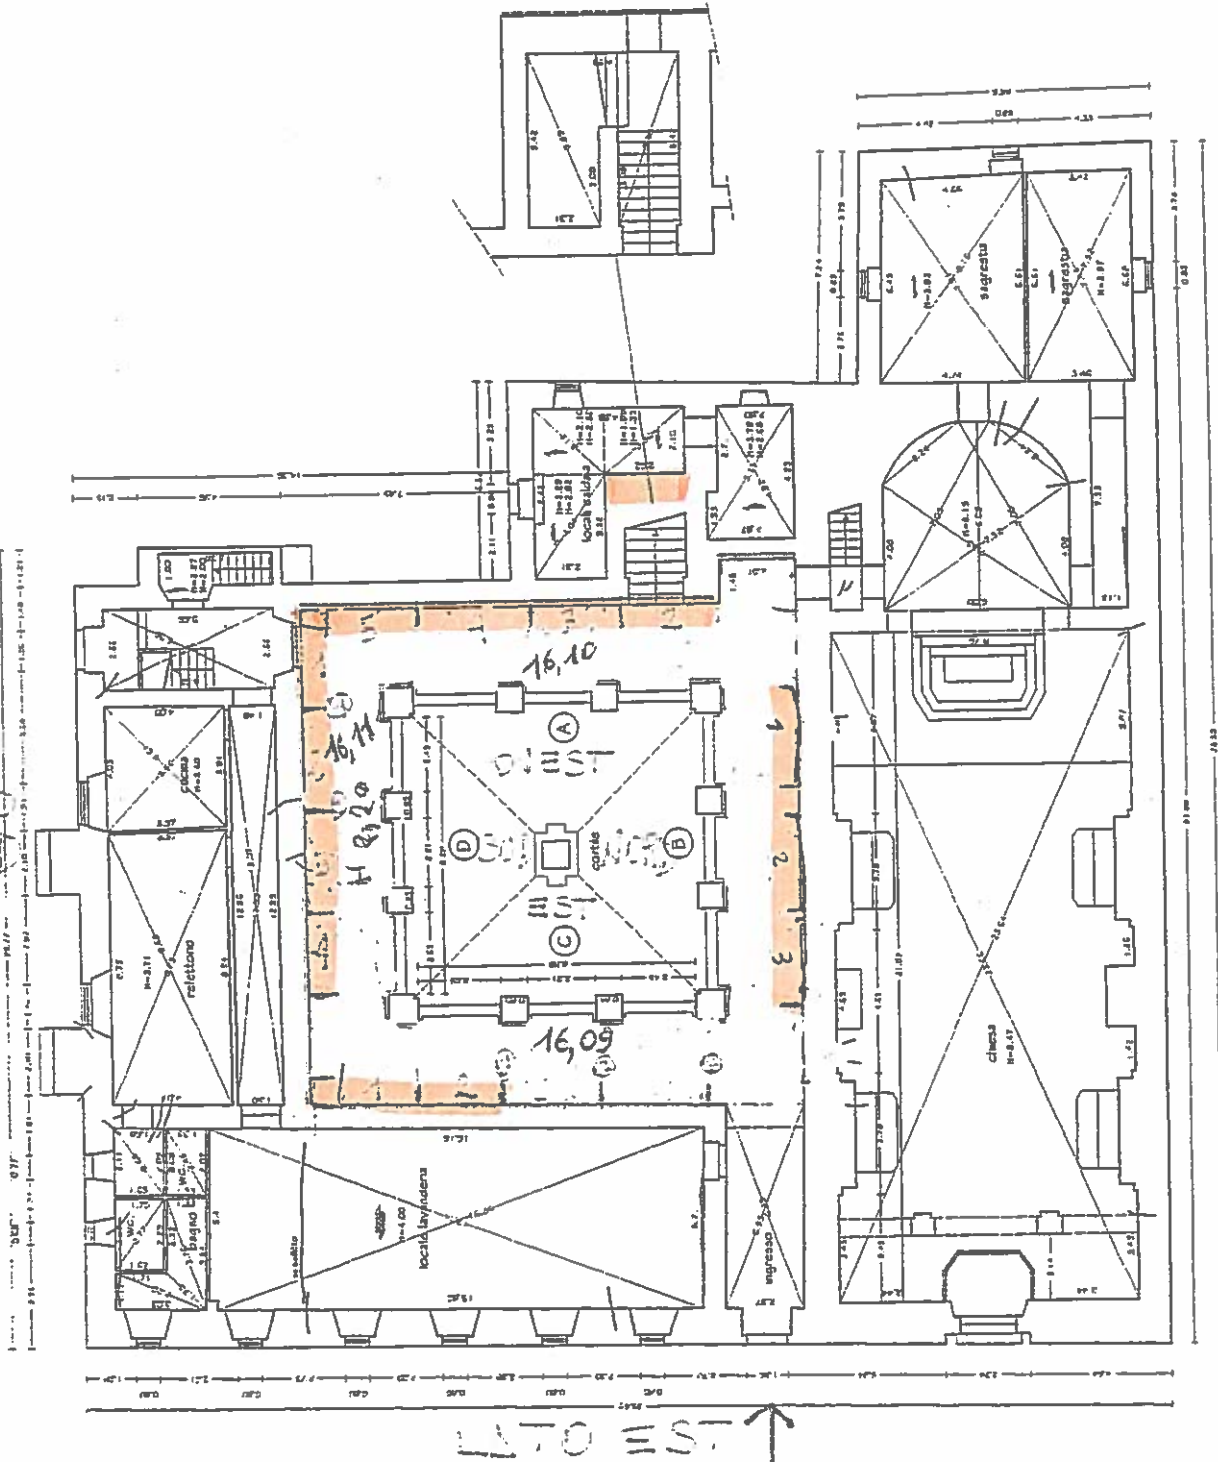

LATO EST

ENTRATA

LUNETTE DA ESEGUIRE RESTAURO

Pianta Sezionata a Quota m.4.50 Scala 1:100

PROF.