



Comune di CASTROPIGNANO


CASTELLO D'EVOLI

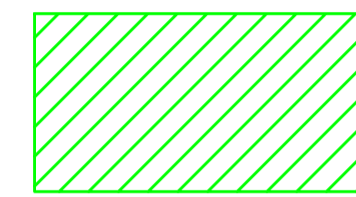

zone di intervento

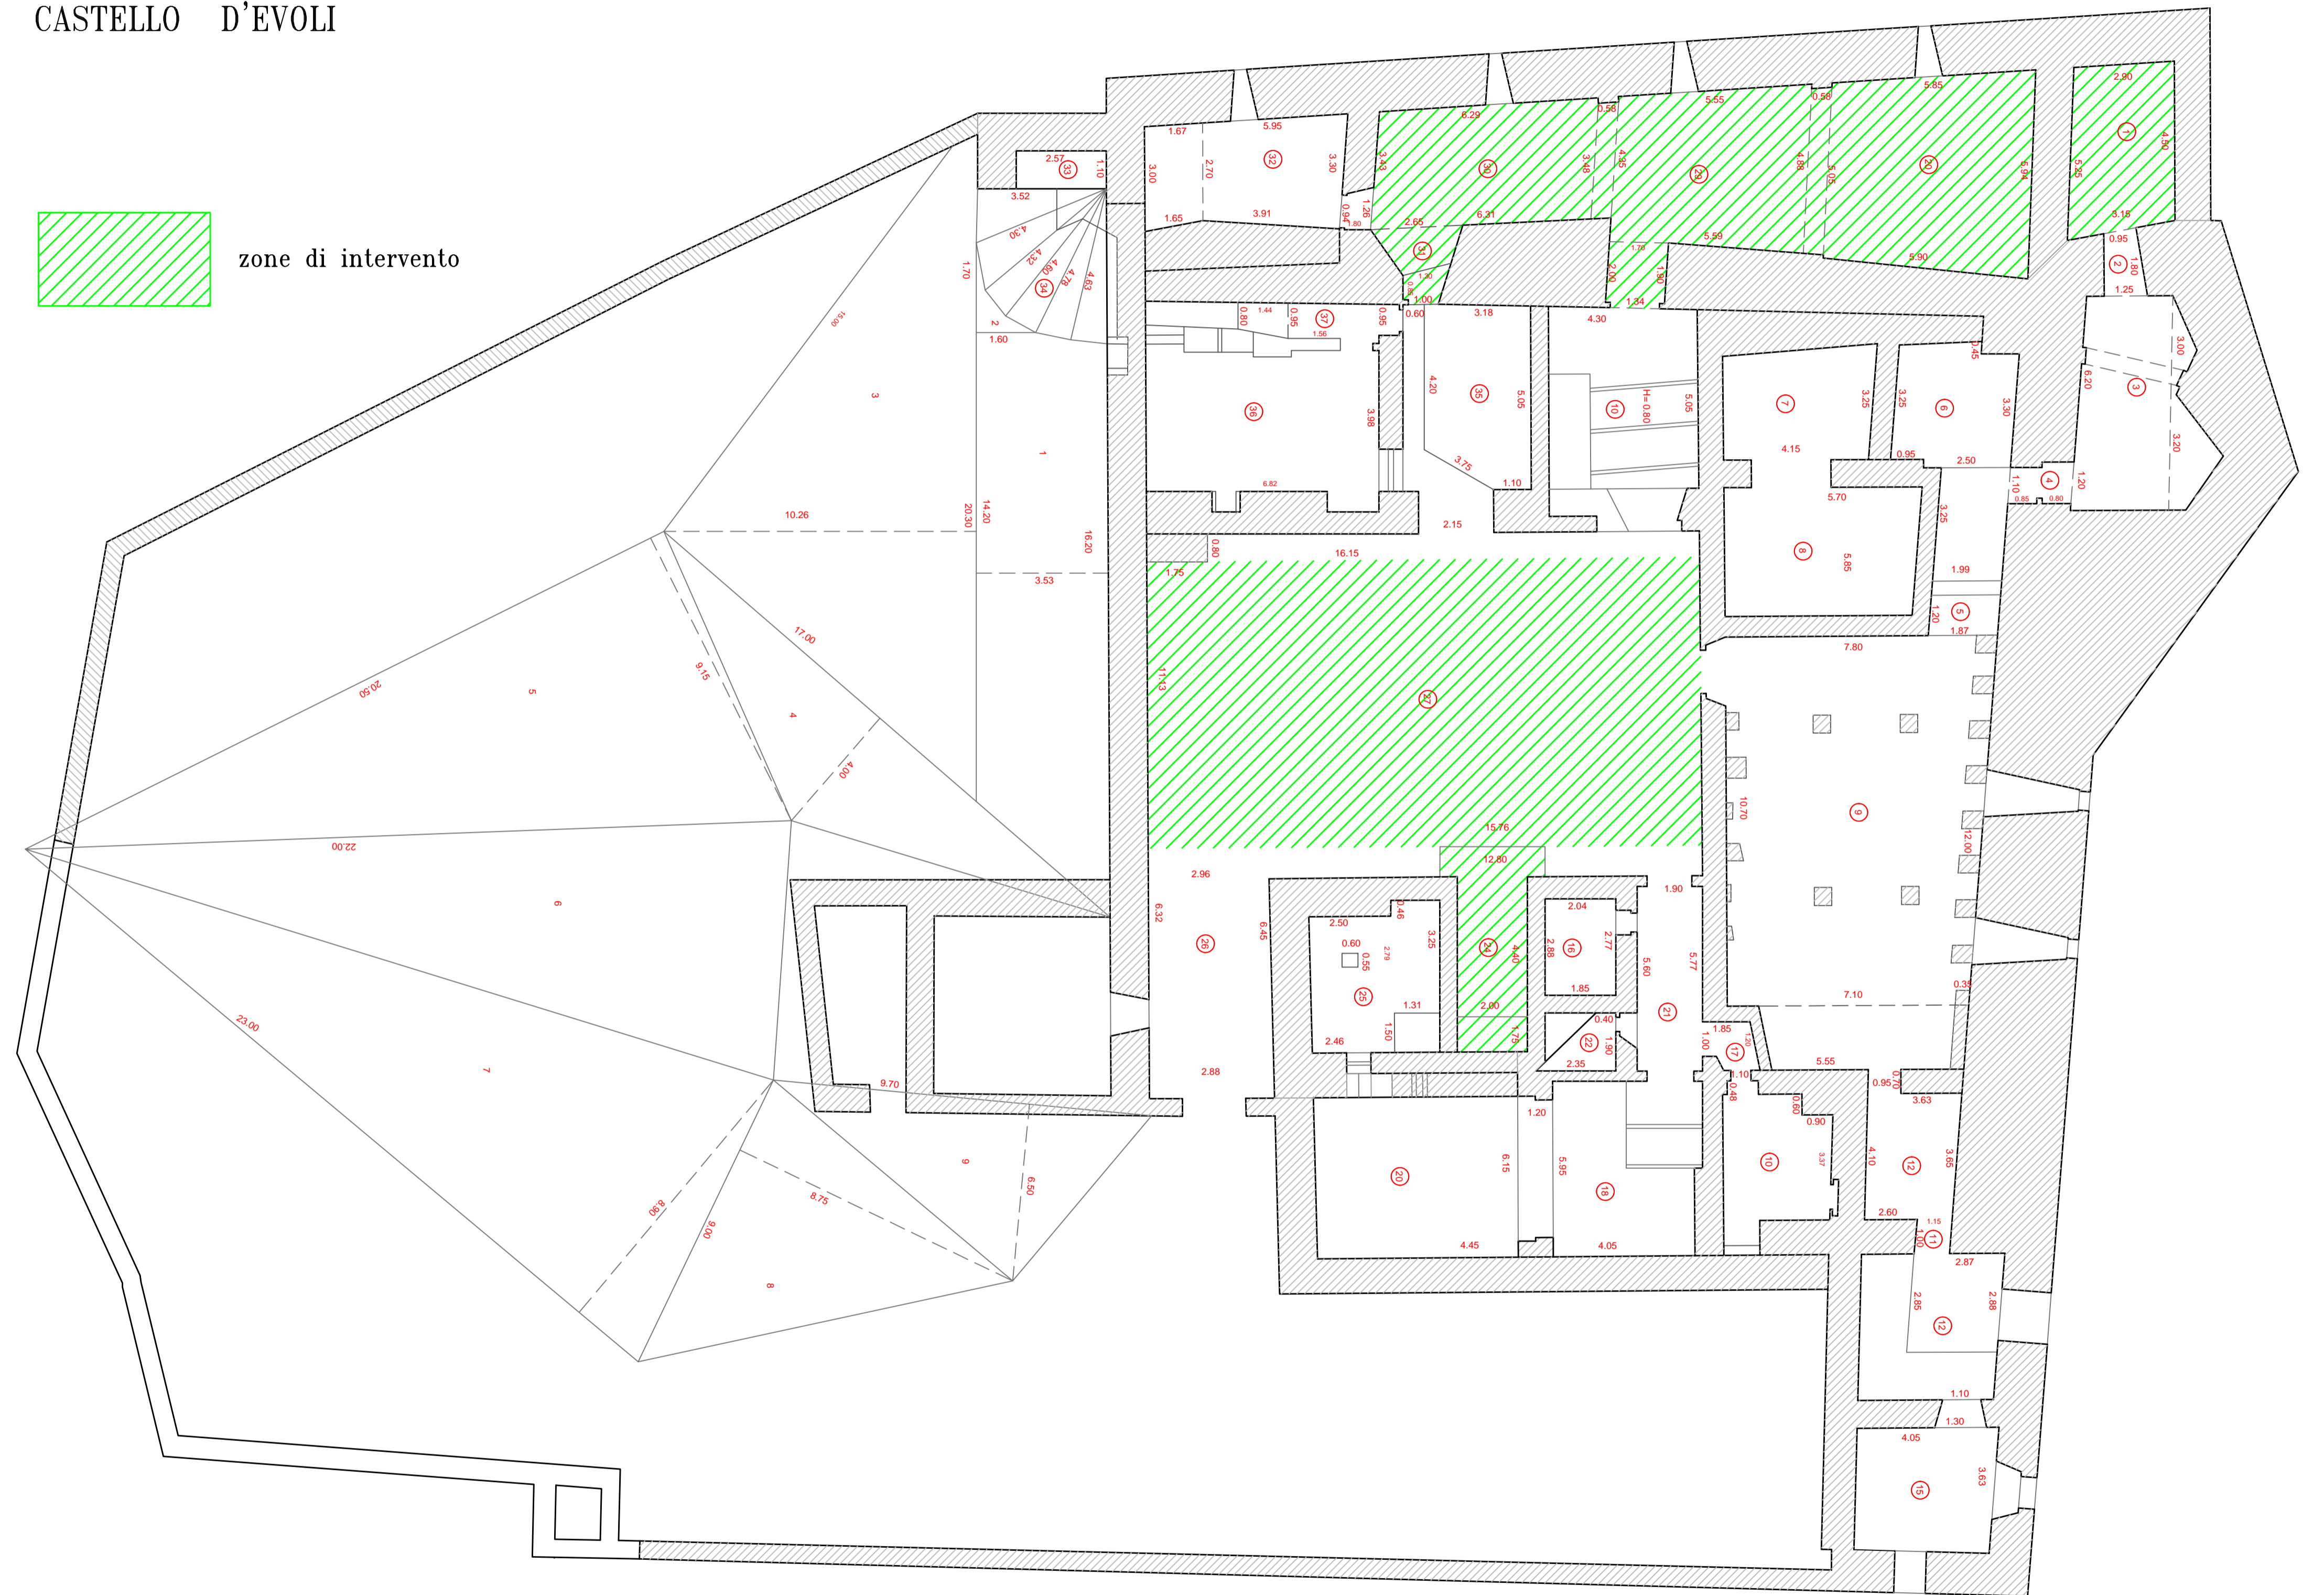

Pianta strutture emergenti

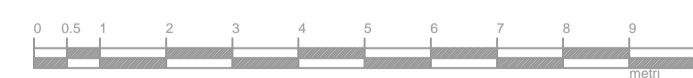

MINISTERO dei BENI e delle ATTIVITA'
CULTURALI e del TURISMO

SOPRINTENDENZA ARCHEOLOGICA, BELLE ARTI e PAESAGGIO
DEL MOLISE


Comune di CASTROPIGNANO
CASTELLO D'EVOLI

Lavori di Consolidamento e Restauro

Progetto del 21/12/2016

Programma triennale L.L.P.P. 2016 - 2018 Annualita' 2016
CAP 7435/PG1 D.M. 21-10-2016 di Euro/€ 80.000,00

Tav. 1	PIANTA
Scala 1:100	Collab. alla Progettazione F.T. : A. D'ANOLFO F.T. Dis.: V. CORBO

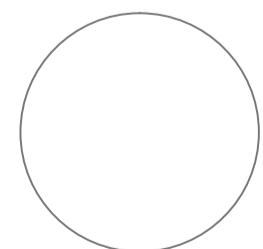

Il Progettista e
Direttore dei lavori:
Arch. Claudio CIVERRA